




PLAN

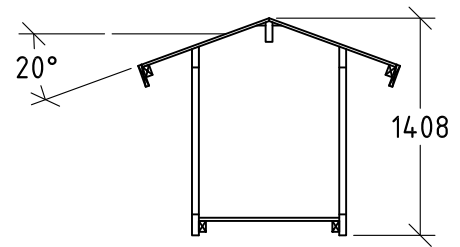


SEKTION

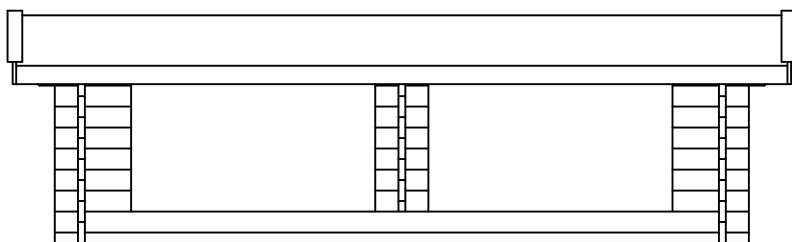


FASAD

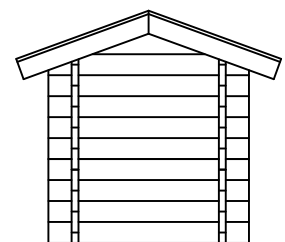


FASAD

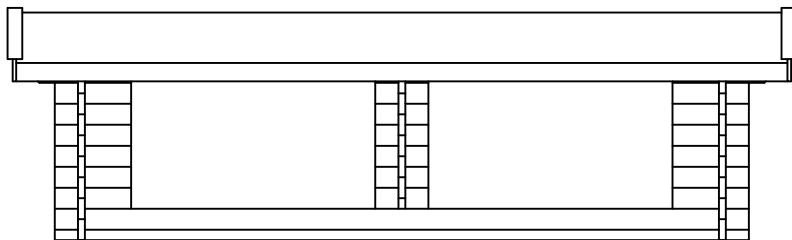

FASAD

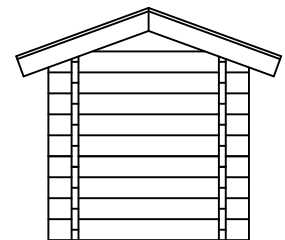

FASAD

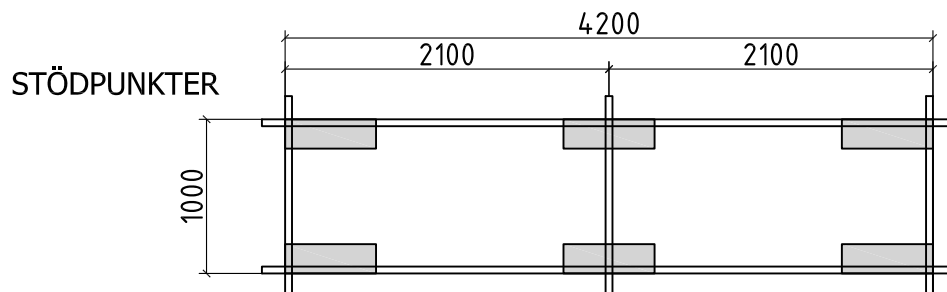

Ägare

Kotivaara 26
952 96 LAPPTRÄSK
E-mail: info@lapptraskstugan.se



Titel/Benämning

VEDFÖRRÅD
Fasad, plan, sektion

Datum

2017-02-07

Ritad

J-EN

Granskad

Skala

1:50

Ritningsnummer